
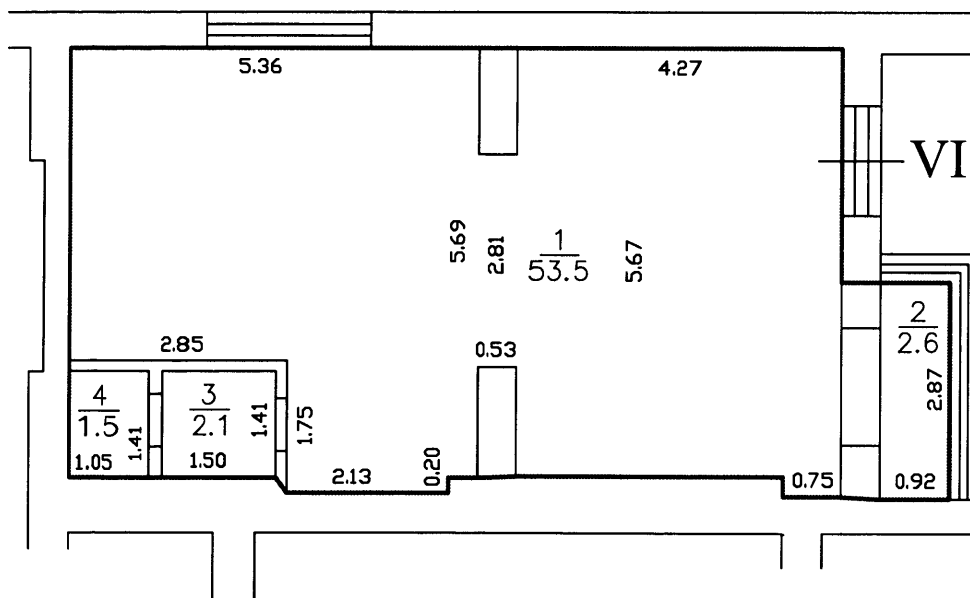


ТЕХНИЧЕСКИЙ ПЛАН ПОМЕЩЕНИЯ

План этажа

1 ЭТАЖ Н=3.70

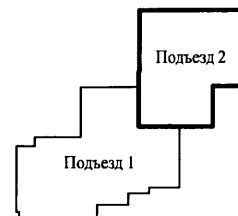

Масштаб 1:100